
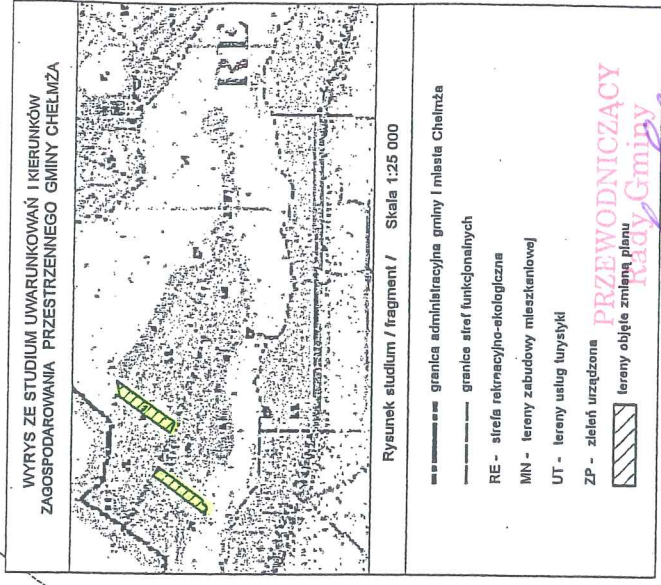


ZMIANA MIEJSCOWEGO PLANU ZAGOSPODAROWANIA PRZESTRZENNEGO WSI STRUŻAŁ, GMINA CHEŁMŻA

Rysunek zmiany planu skala 1:2000

Załącznik Nr 1
do uchwały Nr LI/349/10
Rady Gminy Chełmża
z dnia 18 lutego 2010r.

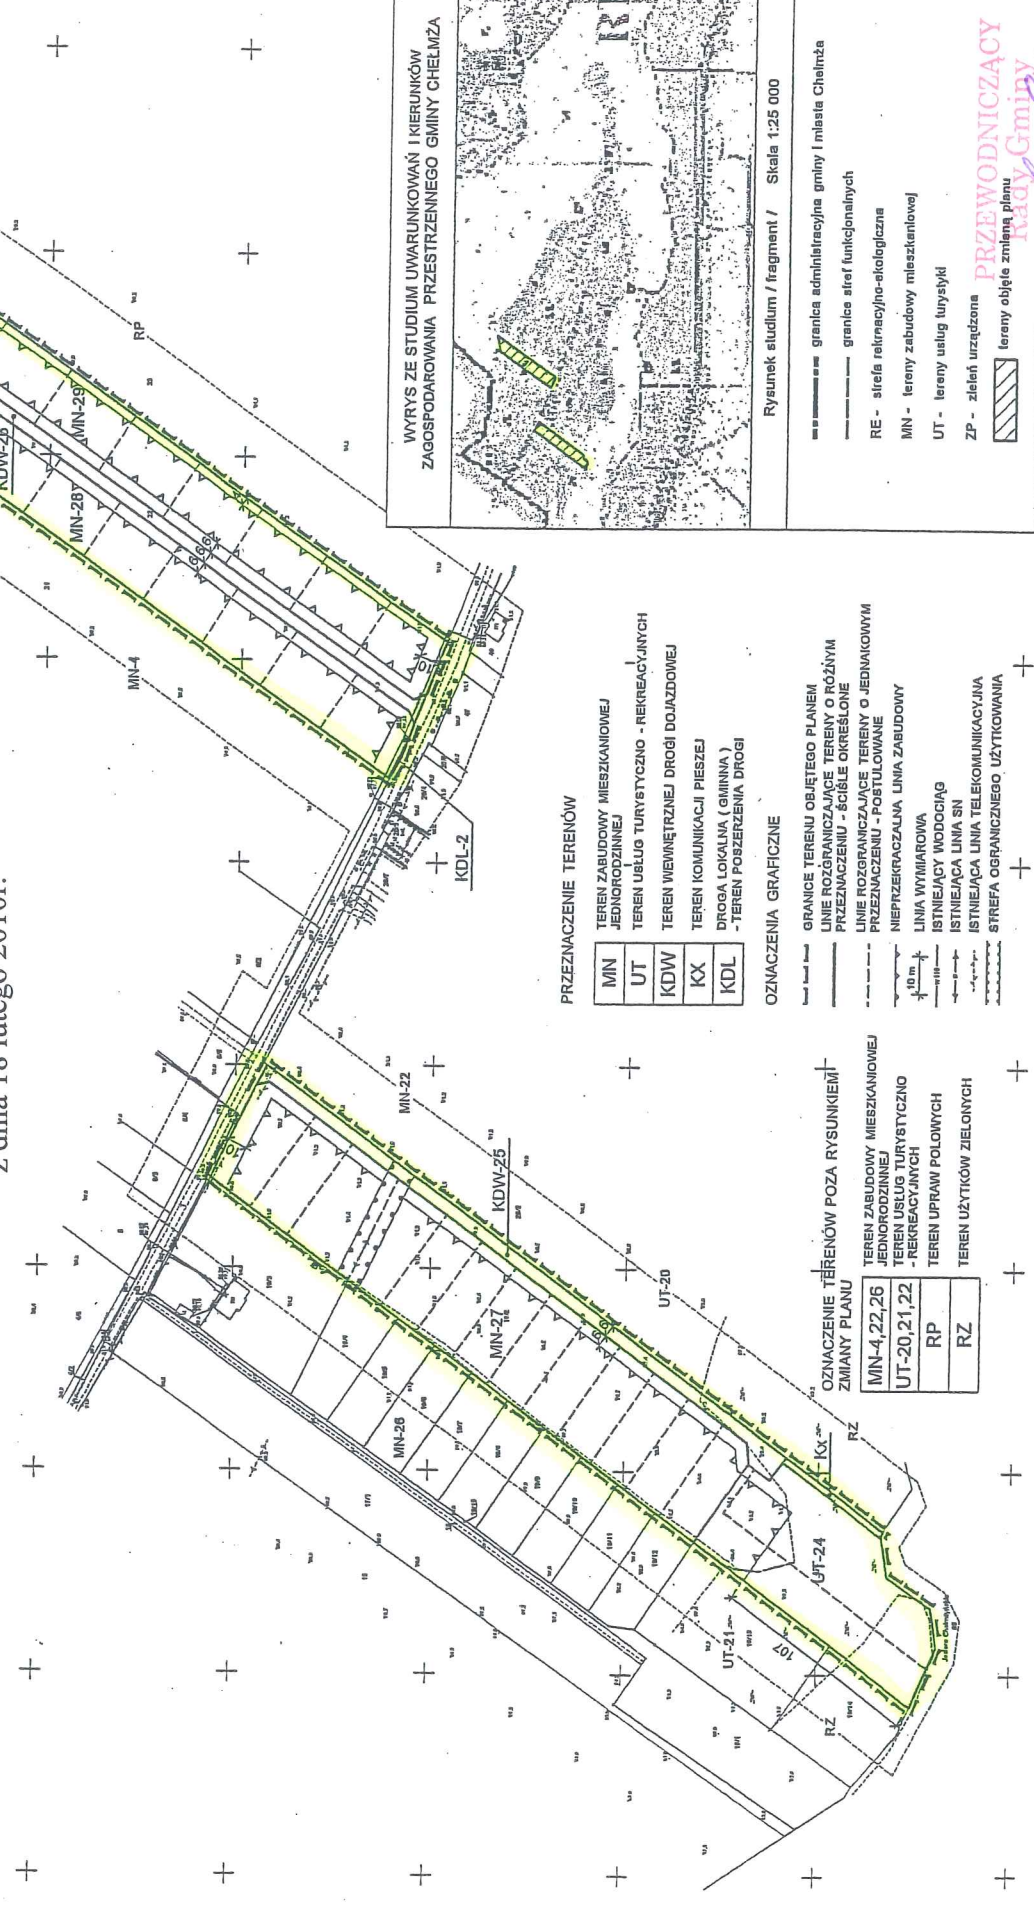

PRZEZNACZENIE TERENÓW

MIN	TEREN ZABUDOWY MIESZKANOWEJ JEDNORODZINNEJ
UT	TEREN USŁUG TURYSTYCZNO - REKREACYJNYCH
KDW	TEREN WIEWIĘTRZNEJ DROGI DOJAZDOWEJ
KX	TEREN KOMUNIKACJI PIESZEJ
KDL	DROGA LOKALNA (GMINNA) - TEREN POSZERZENIA DROGI

OZNACZENIA GRAFICZNE

--- (dashed line)	GRANICE TERENU OBJĘTEGO PLANEM
--- (dashed line)	LINIE ROZGRANICZAJĄCE TERENY O RÓŻNYM PRZEZNACZENIU - ściśle określone
--- (dashed line)	LINIE ROZGRANICZAJĄCE TERENY O JEDNAKOWYM PRZEZNACZENIU - Postulowane
--- (dashed line)	NIEPZERKACZALNA LINIA ZABUDOWY
--- (dashed line)	LINIA WYMIAROWA
--- (dashed line)	ISTNIEJĄCY WODOCIĄG
--- (dashed line)	ISTNIEJĄCA LINIA SN
--- (dashed line)	STREFA OGRANICZONEGO UŻYTKOWANIA

OZNACZENIE TERENÓW POZA RYSUNKIEM ZMIANY PLANU

MIN-4,22,26	TEREN ZABUDOWY MIESZKANOWEJ JEDNORODZINNEJ
UT-20,21,22	TEREN USŁUG TURYSTYCZNO - REKREACYJNYCH
RP	TEREN UPRAW POŁONNYCH
RZ	TEREN UŻYTKÓW ZIELONYCH

Rysunek studium / fragment / Skala 1:25 000

--- (dashed line)	granica administracyjna gminy i miasta Chełmża
--- (dashed line)	granice stref funkcjonalnych
RE - (dashed line)	strefa rekreacyjno-ekologiczna
MN - (dashed line)	tereny zabudowy mieszkaniowej
UT - (dashed line)	tereny usług turystyki
ZP - (dashed line)	zieleni urządzonej
▨ (hatched box)	tereny objęte zmianą planu

PRZEWODNICZĄCY
Iwady Gminy
Janusz Iwański