


MIEJSCOWY PLAN ZAGOSPODAROWANIA PRZESTRZENNEGO GMINY CHEŁMŻA, W CZĘŚCI WSI SKAPE

Załącznik nr 1
do uchwały Nr LIII/384/10
Rady Gminy Chełmża
z dnia 27 kwietnia 2010r.

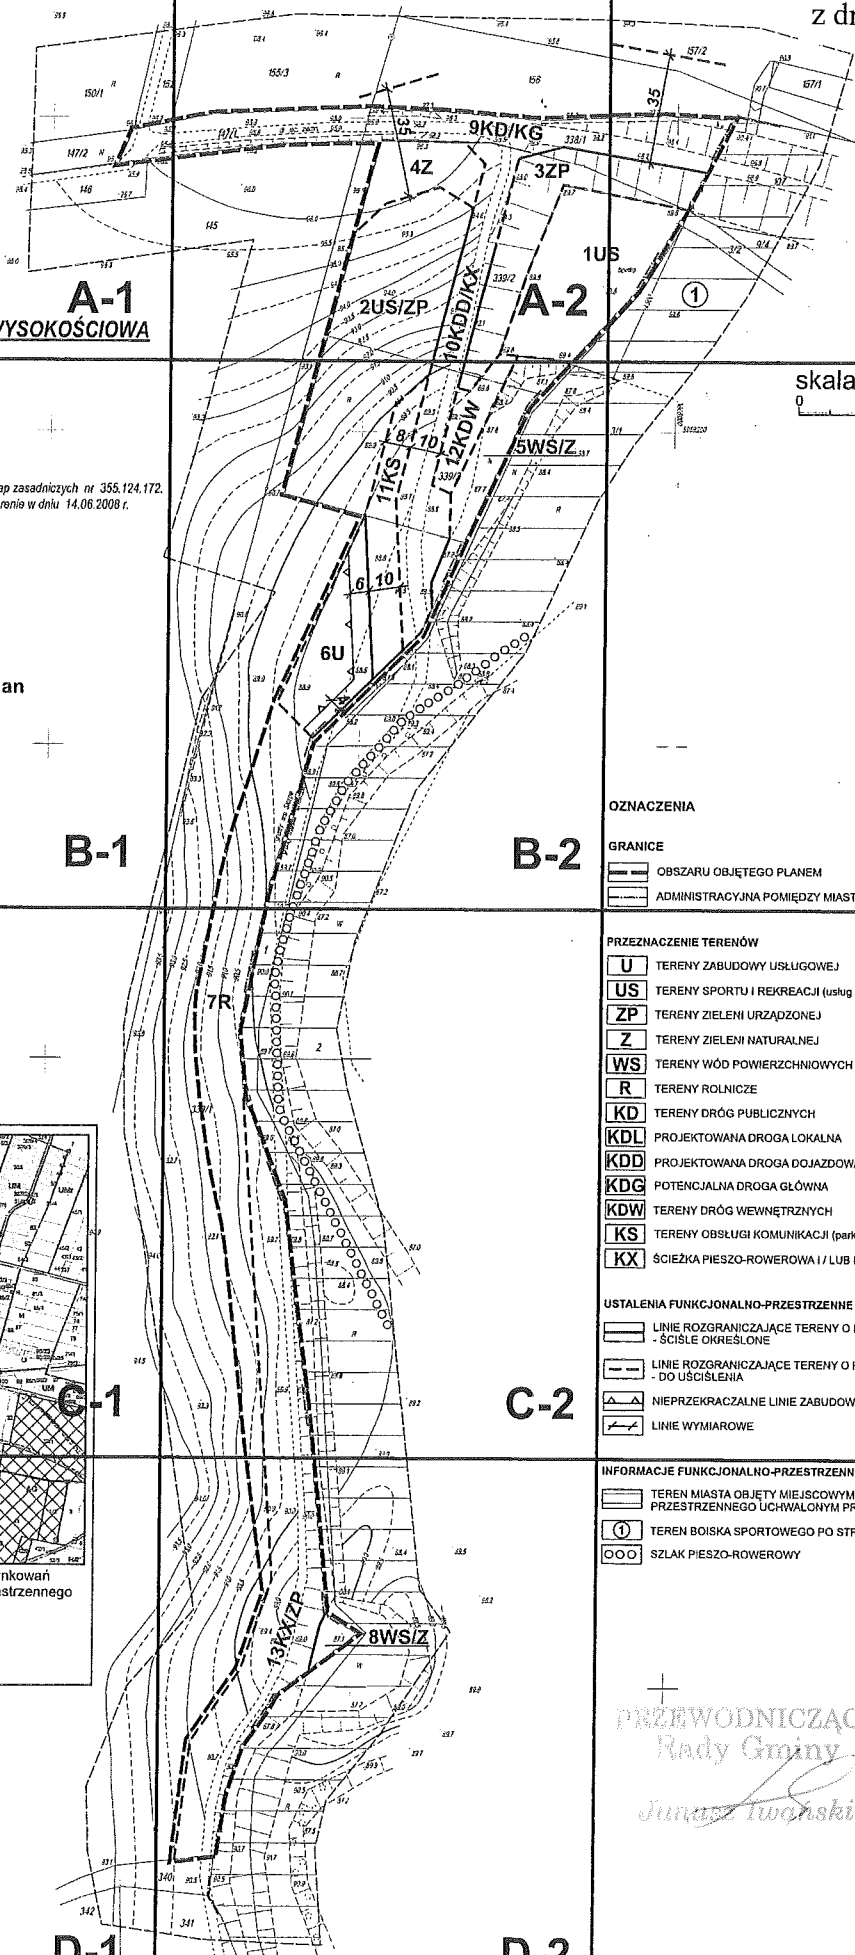

A-1
MAPA SYTUACYJNO-WYSOKOŚCIOWA
skala 1 : 1000

skala 1 : 1 000
0 50 m

woj. kujawsko-pomorskie
gm. Chełmża
obręb: Skapo
działki nr 147/1, 338/1, 339/1, 339/3

Mapę niniejszą sporządzono na podstawie map zasadniczych nr 355.124.172, 355.124.174, 355.124.222 oraz pomiaru w terenie w dniu 14.06.2008 r.

Forma, dn. 18.05.2008 r.
KERG 185508
Sporządził:

RYSunEK PLANU

Organ sporządzający plan
- Wójt Gminy Chełmża

Załącznik nr 1
do uchwały nr
Rady Gminy Chełmża
z dnia

OZNACZENIA

GRANICE

- OBSZARU OBJĘTEGO PLANEM
- ADMINISTRACYJNA POMIĘDZY MIASTEM I GMINĄ CHEŁMŻĄ

PRZEZNACZENIE TERENÓW


- U** TERENY ZABUDOWY USŁUGOWEJ
- US** TERENY SPORTU I REKREACJI (usług publicznych)
- ZP** TERENY ZIELENI URZĄDZONEJ
- Z** TERENY ZIELENI NATURALNEJ
- WS** TERENY WÓD POWIERZCHNIOWYCH (śródłądgowych)
- R** TERENY ROLNICZE
- KD** TERENY DRÓG PUBLICZNYCH
- KDL** PROJEKTOWANA DROGA LOKALNA
- KDD** PROJEKTOWANA DROGA DOJAZDOWA
- KDG** POTENCJALNA DROGA GŁÓWNA
- KDW** TERENY DRÓG WEWNĘTRZNYCH
- KS** TERENY OBSŁUGI KOMUNIKACJI (parking)
- KX** ŚCIEŻKA PIESZO-ROWEROWA I / LUB EDUKACYJNA

USTALENIA FUNKCJONALNO-PRZESTRZENNE

- LINIE ROZGRANICZAJĄCE TERENY O RÓŻNYM PRZEZNACZENIU - ŚCISŁE OKREŚLONE
- LINIE ROZGRANICZAJĄCE TERENY O RÓŻNYM PRZEZNACZENIU - DO UŚCISLENIA
- NIEPRZEKRACZALNE LINIE ZABUDOWY
- LINIE WYMIAROWE

INFORMACJE FUNKCJONALNO-PRZESTRZENNE

- TEREN MIASTA OBJĘTY MIEJSCOWYM PLANEM ZAGOSPODAROWANIA PRZESTRZENNEGO UCHWAŁONYM PRZEZ RADĘ MIASTA CHEŁMŻA
- TEREN BOISKA SPORTOWEGO PO STRONIE MIASTA
- SZLAK PIESZO-ROWEROWY

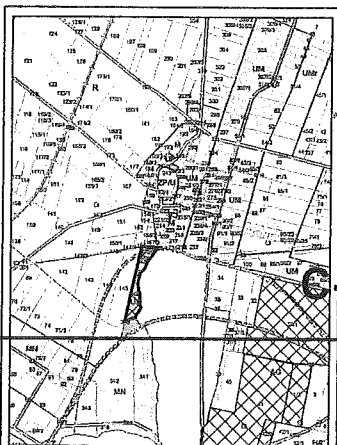



Wyrys z rysunku Studium uwarunkowań i kierunków zagospodarowania przestrzennego gminy Chełmża

skala 1:10000 (fragment)

obszar objęty planem miejscowym

PRZEWODNICZĄCY
Rady Gminy
Jurajew Twoncki

MIEJSCOWY PLAN Z GMINY C

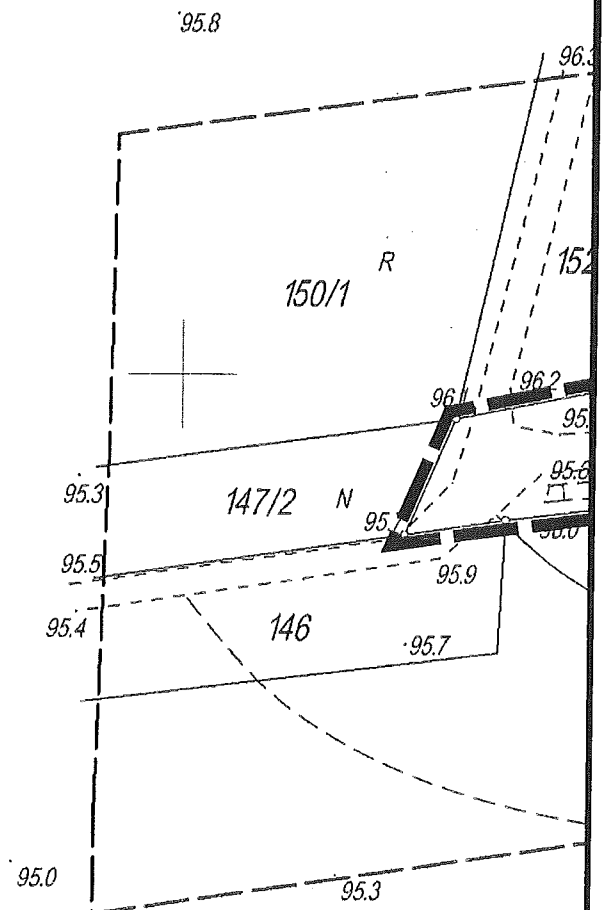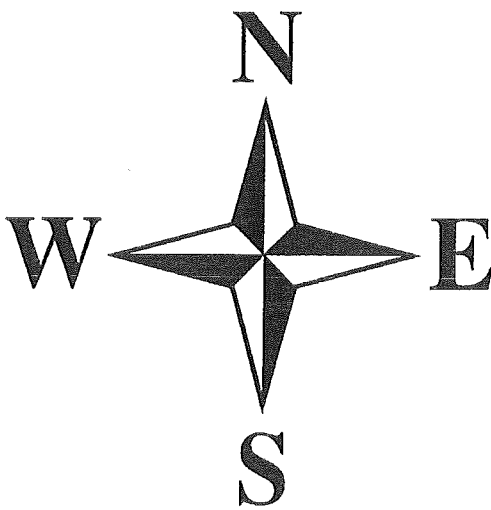


A-1


MAPA SYTUACYJNO-WYSOKOŚCIOWA

skala 1 : 1000

ZAGOSPODAROWANIA PR HEŁMŻA, W CZĘŚCI WSI S

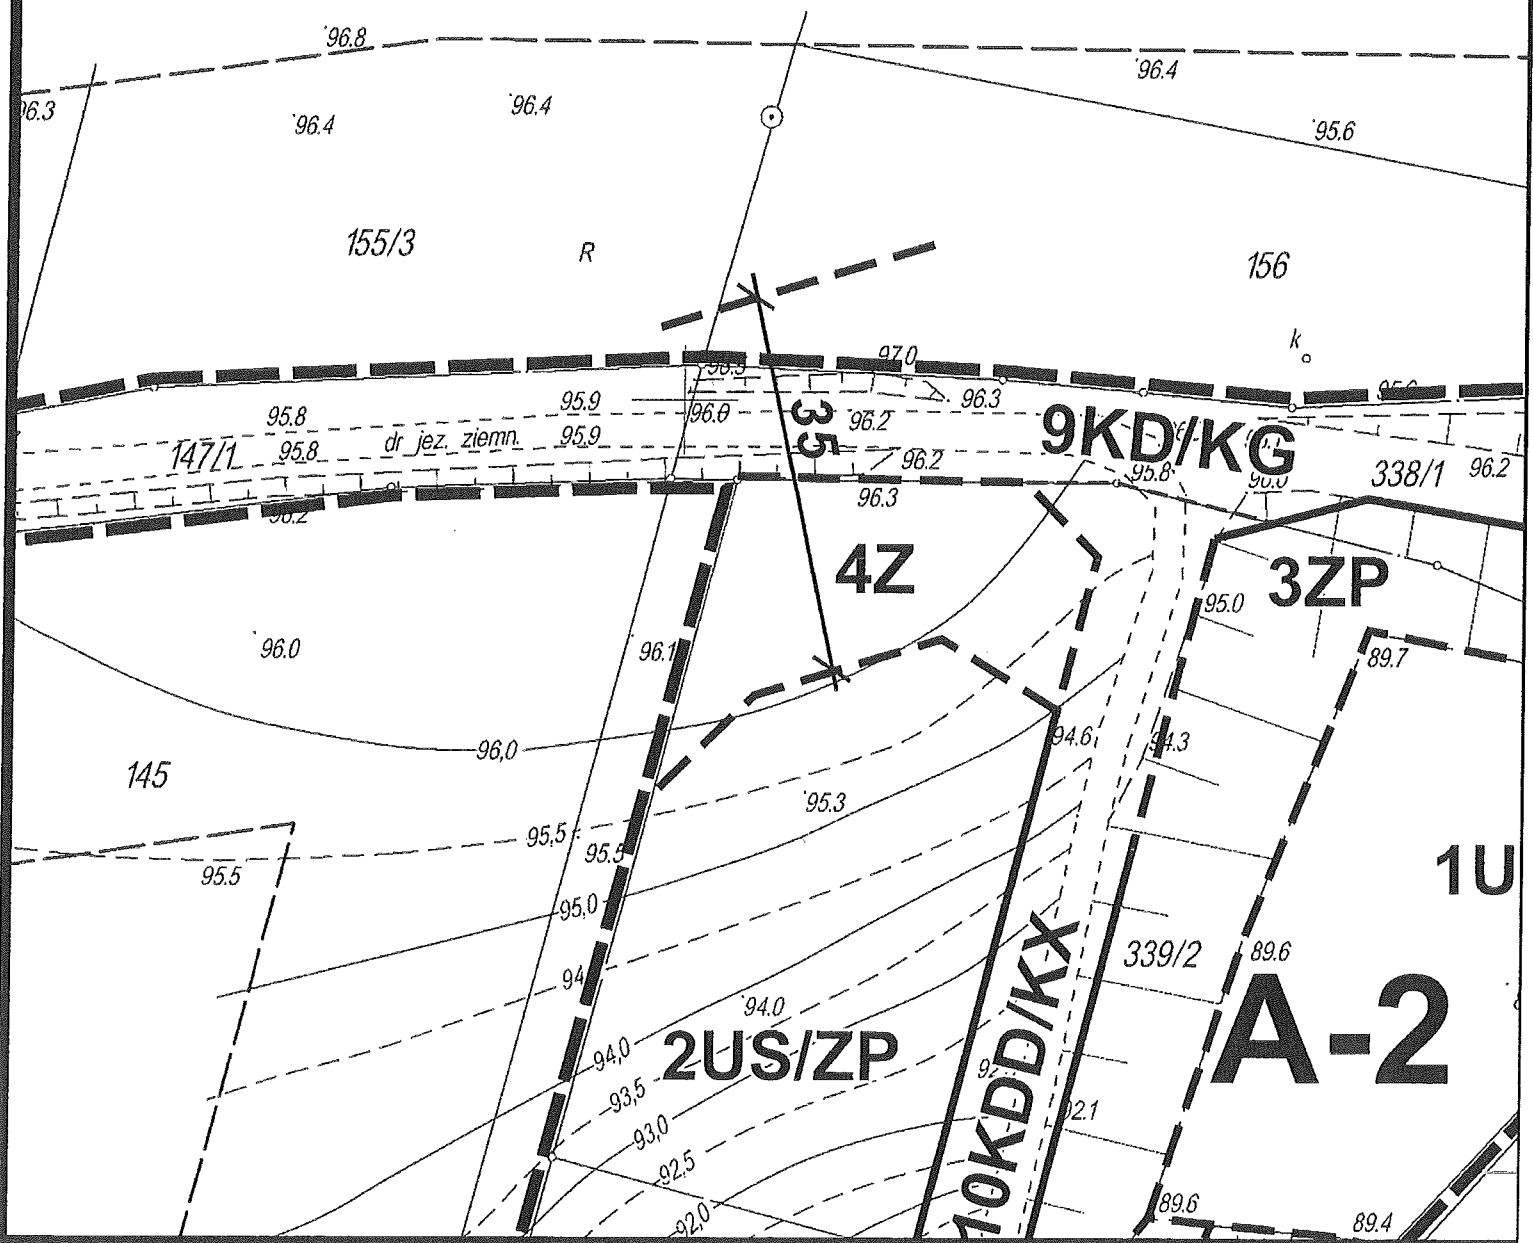

woj. kujawsko-pomorskie
gm. Chełmża
obręb: Skąpe
działki nr 147/1, 338/1, 339/1, 339/3

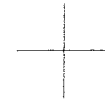

Mapę niniejszą sporządzono na podstawie map zasadniczych nr 355.124.172
355.124.174, 355.124.222 oraz pomiaru w terenie w dniu 14.06.2008 r.

Toruń, dn. 18.06.2008 r.
KERG 1885/08
Sporządził:


RYSUNEK PLANU


**Organ sporządzający plan
- Wójt Gminy Chełmża**



**Załącznik nr 1
do uchwały nr
Rady Gminy Chełmża
z dnia**

B-1

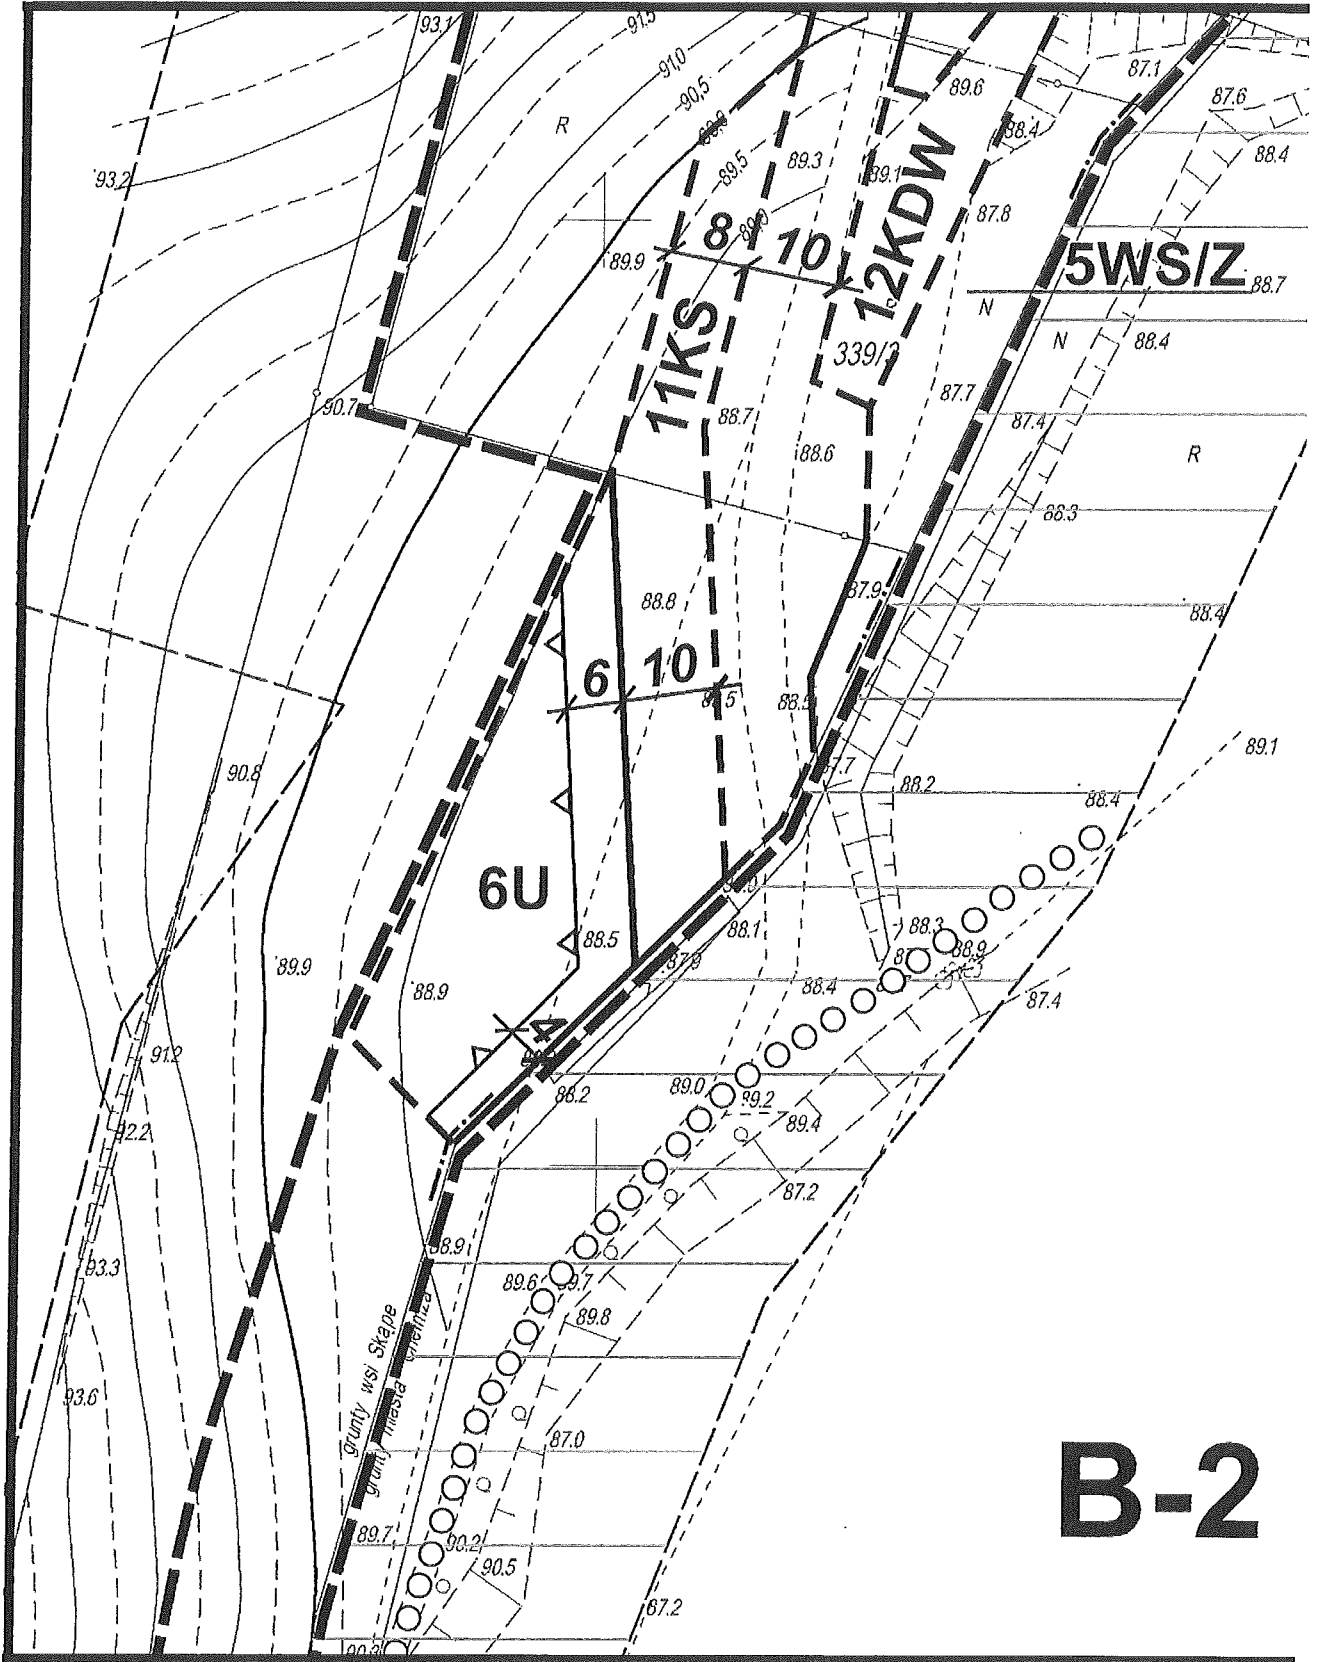

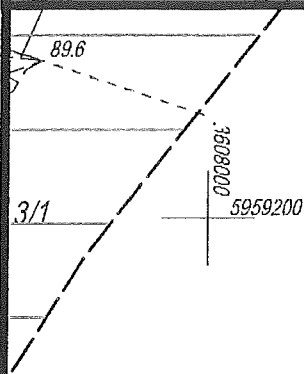

skala 1 : 1 000



OZNACZENIA

GRANICE





OBSZARU OBJĘTEGO PLANEM



ADMINISTRACYJNA POMIĘDZY MIASTEM I GMINĄ CHEŁMŻA



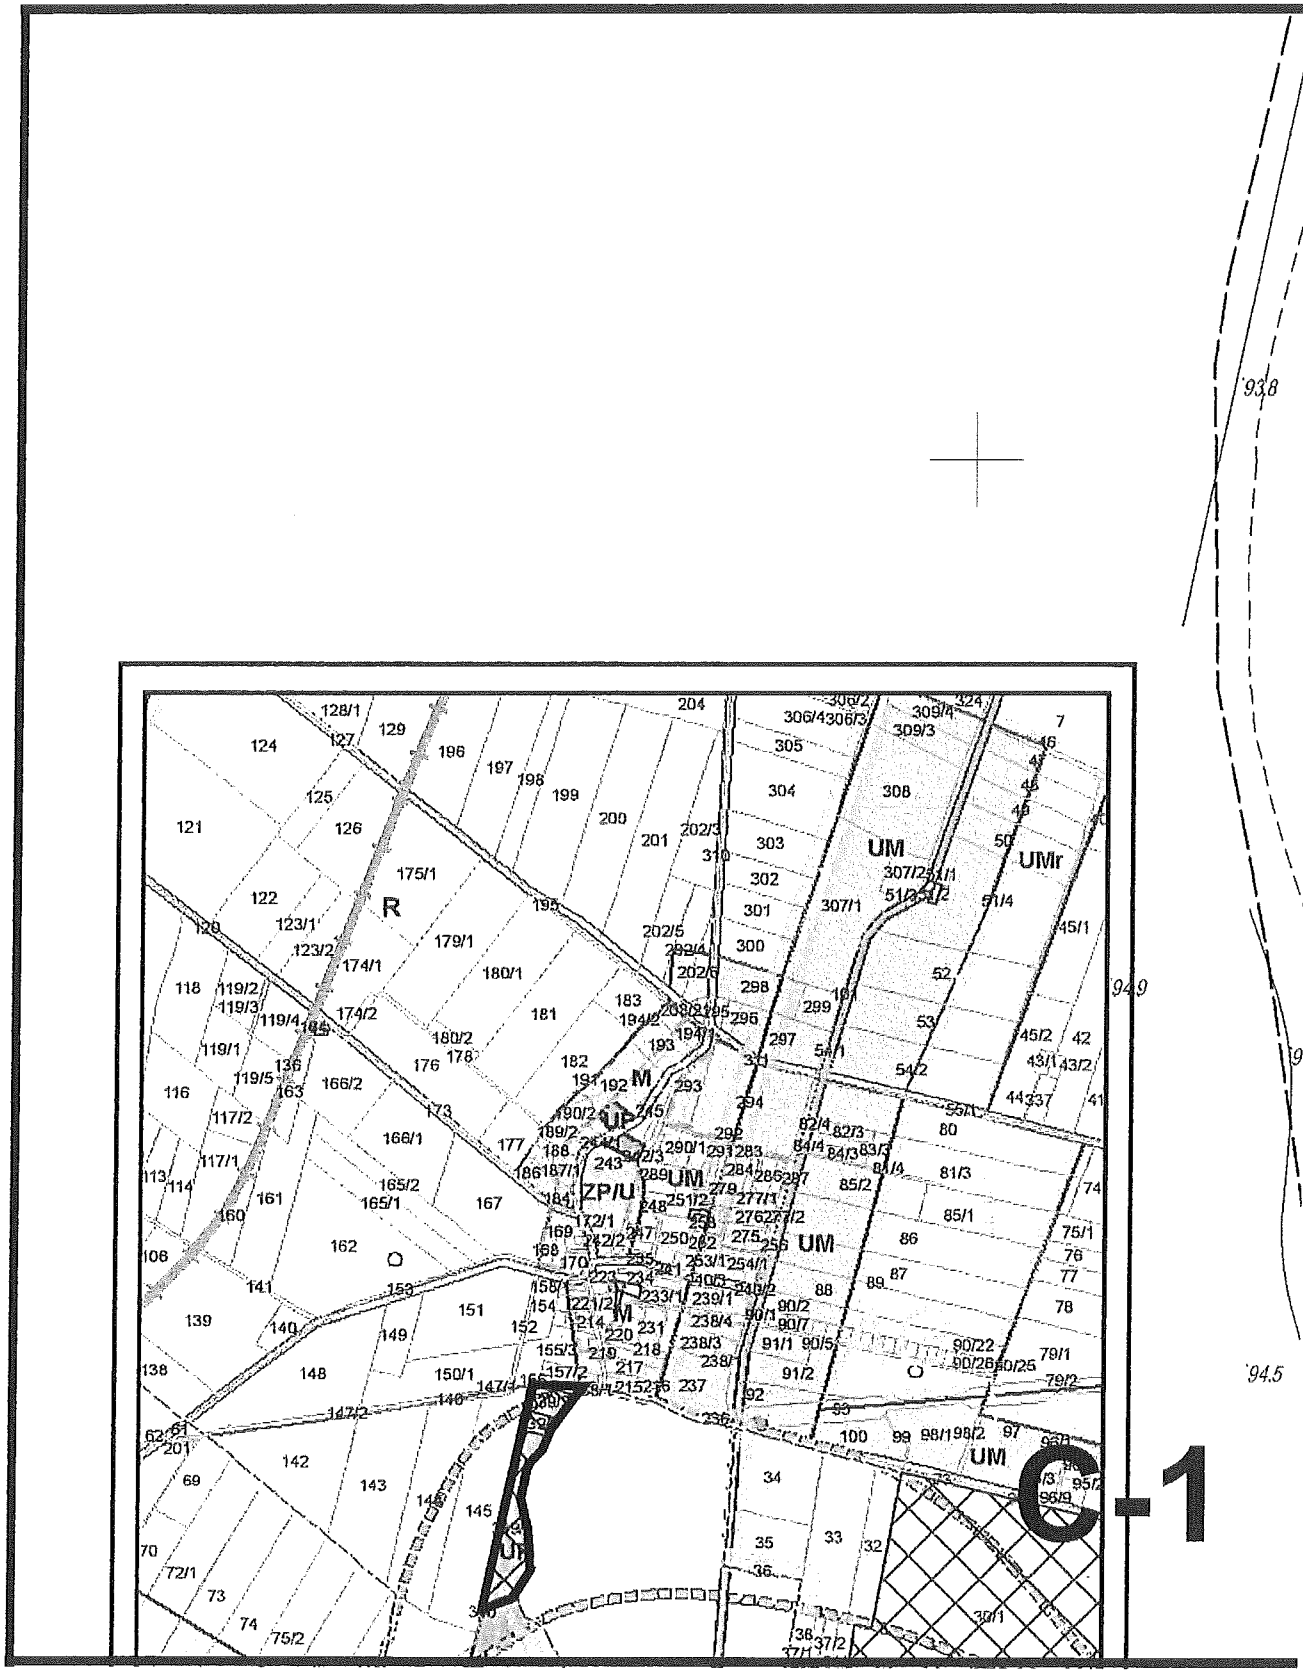

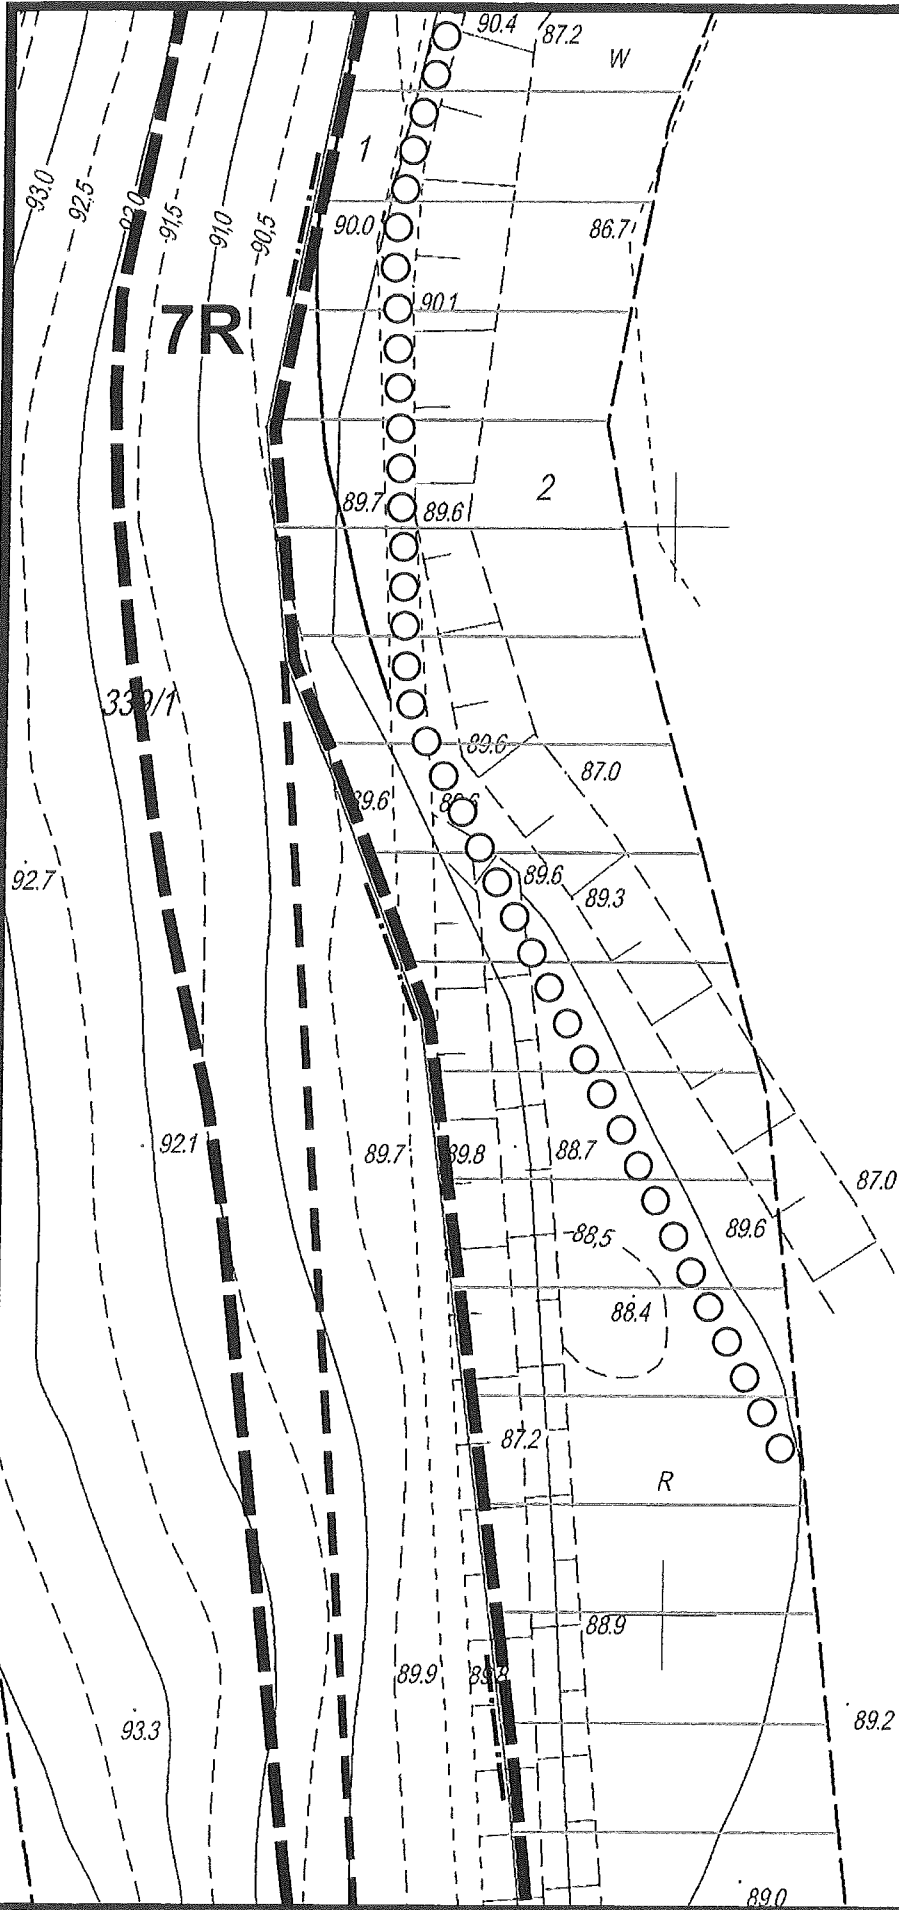








B-3









C-2


PRZEZNACZENIE TERENÓW

	TERENY ZABUDOWY USŁUGOWEJ
	TERENY SPORTU I REKREACJI (usług publicznych)
	TERENY ZIELENI URZĄDZONEJ
	TERENY ZIELENI NATURALNEJ
	TERENY WÓD POWIERZCHNIOWYCH (śródlądowych)
	TERENY ROLNICZE
	TERENY DRÓG PUBLICZNYCH
	PROJEKTOWANA DROGA LOKALNA
	PROJEKTOWANA DROGA DOJAZDOWA
	POTENCJALNA DROGA GŁÓWNA
	TERENY DRÓG WEWNĘTRZNYCH
	TERENY OBSŁUGI KOMUNIKACJI (parking)
	ŚCIEŻKA PIESZO-ROWEROWA I / LUB EDUKACYJNA

USTALENIA FUNKCJONALNO-PRZESTRZENNE

	LINIE ROZGRANICZAJĄCE TERENY O RÓŻNYM PRZEZNACZENIU - ŚCIŚLE OKREŚLONE
	LINIE ROZGRANICZAJĄCE TERENY O RÓŻNYM PRZEZNACZENIU - DO UŚCIŚLENIA
	NIEPRZEKRACZALNE LINIE ZABUDOWY
	LINIE WYMIAROWE

C-3

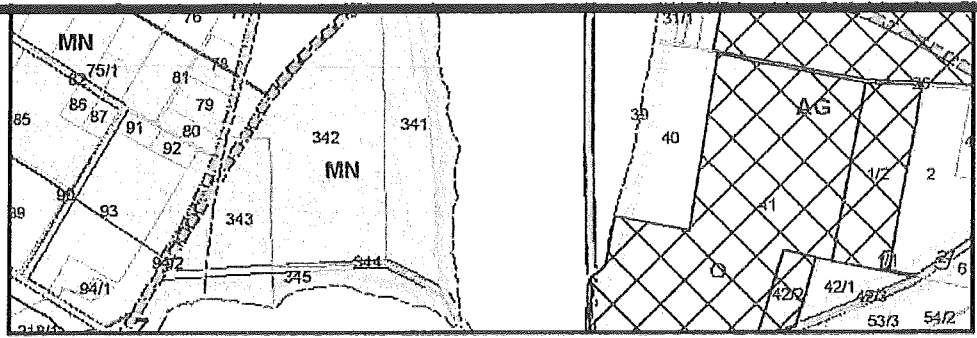


Wrys z rysunku Studium uwarunkowań
i kierunków zagospodarowania przestrzennego
gminy Chełmża


skala 1:10000 (fragment)



obszar objęty planem miejscowym

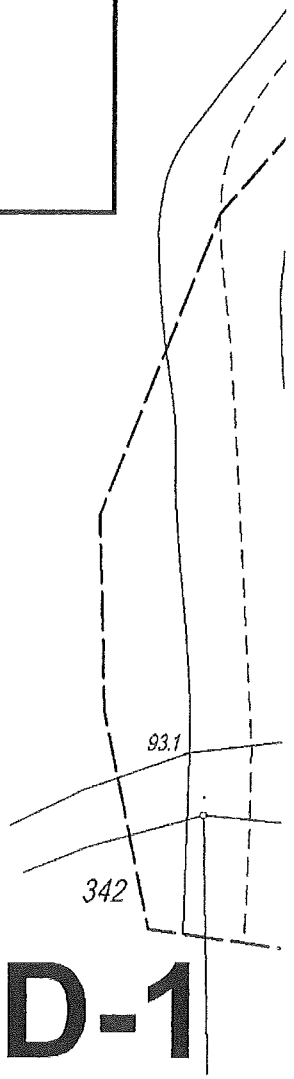

D-1

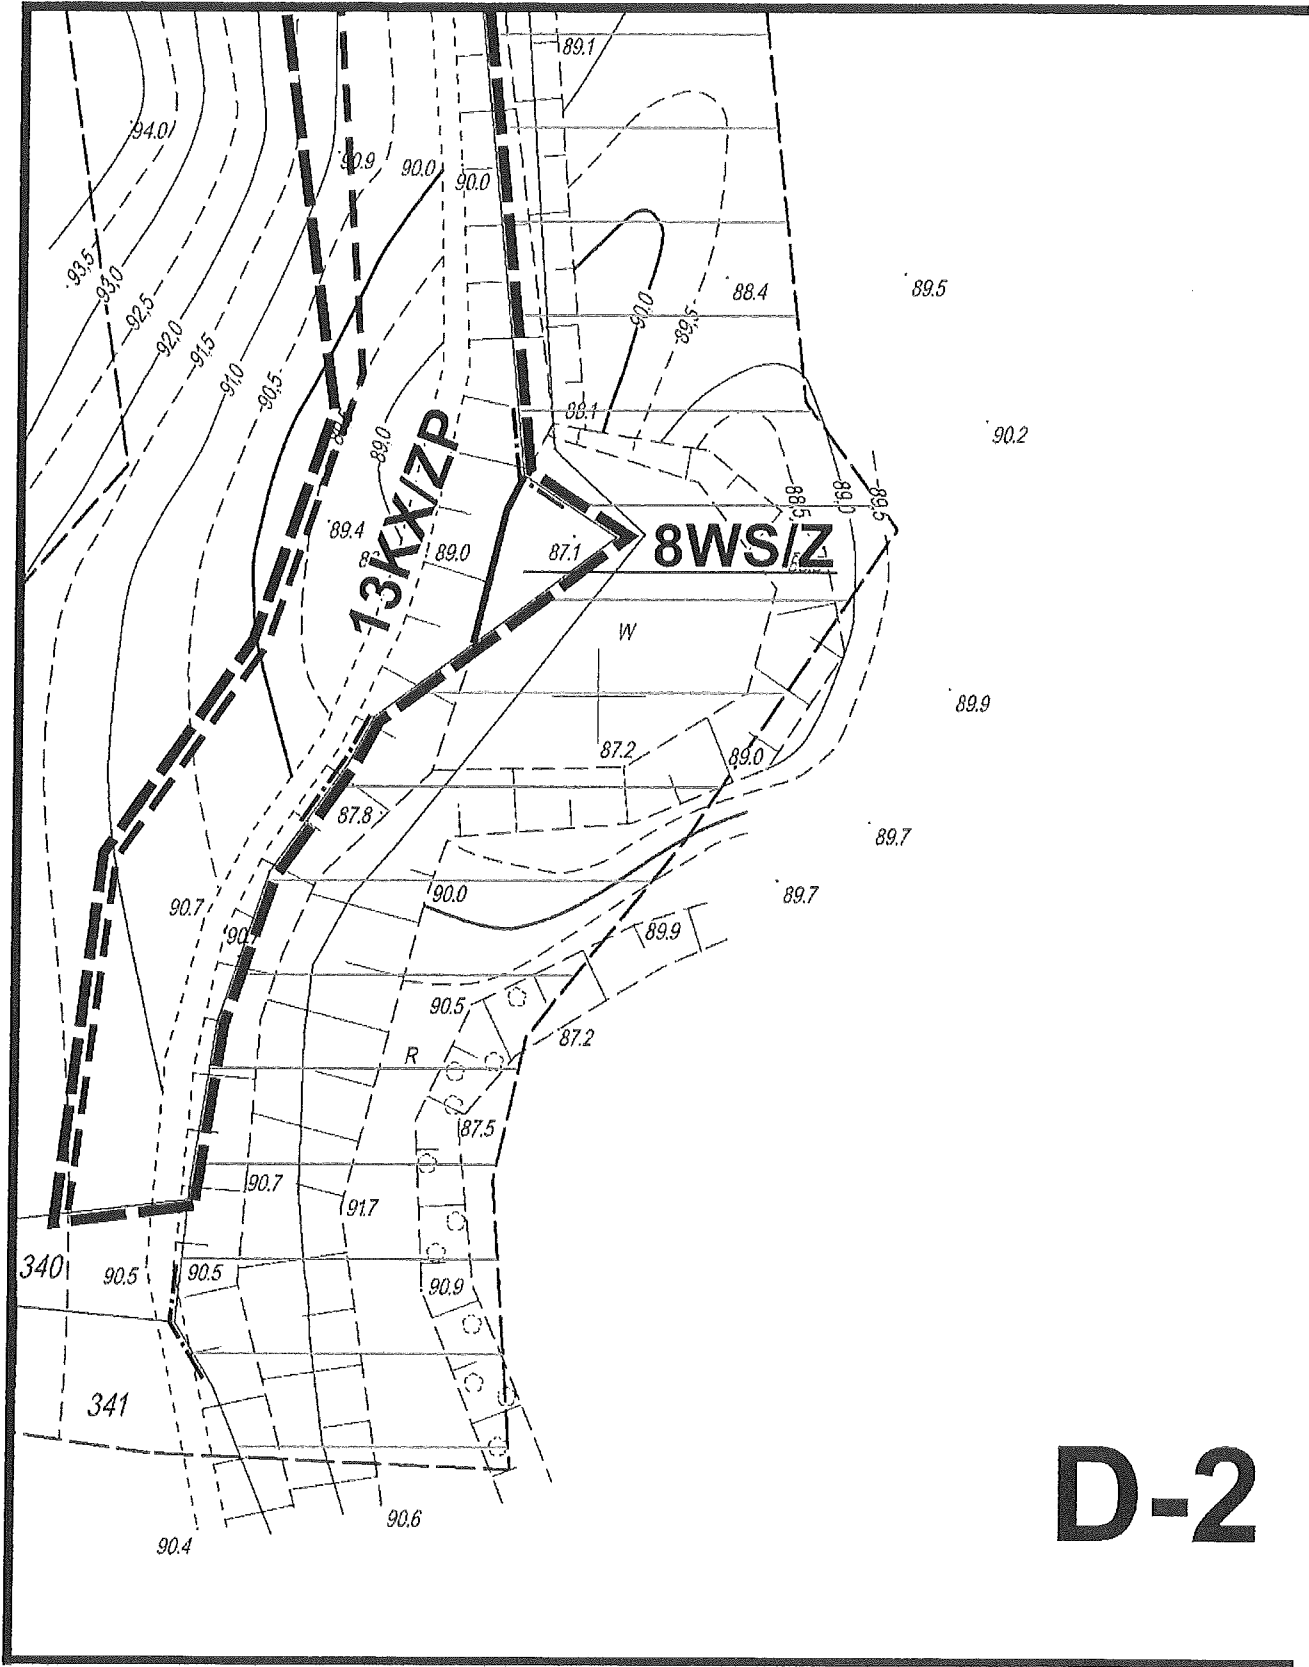


D-2

INFORMACJE FUNKCJONALNO-PRZESTRZENNE

TEREN MIASTA OBJĘTY MIEJSCOWYM PLANEM ZAGOSPODAROWANI,
PRZESTRZENNEGO UCHWALONYM PRZEZ RADĘ MIASTA CHEŁMŻA



TEREN BOISKA SPORTOWEGO PO STRONIE MIASTA

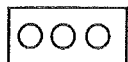

SZLAK PIESZO-ROWEROWY

**D-3**