


Załącznik Nr 1
 ZAŁĄCZNIK GRAFICZNY
 DO UCHWAŁY RADY
 GMINY CHELMZA
 NR XXVIII/176/08
 Z DNIA 22.08.08r.

— TERENY OBJĘTE ZMIANĄ PLANU

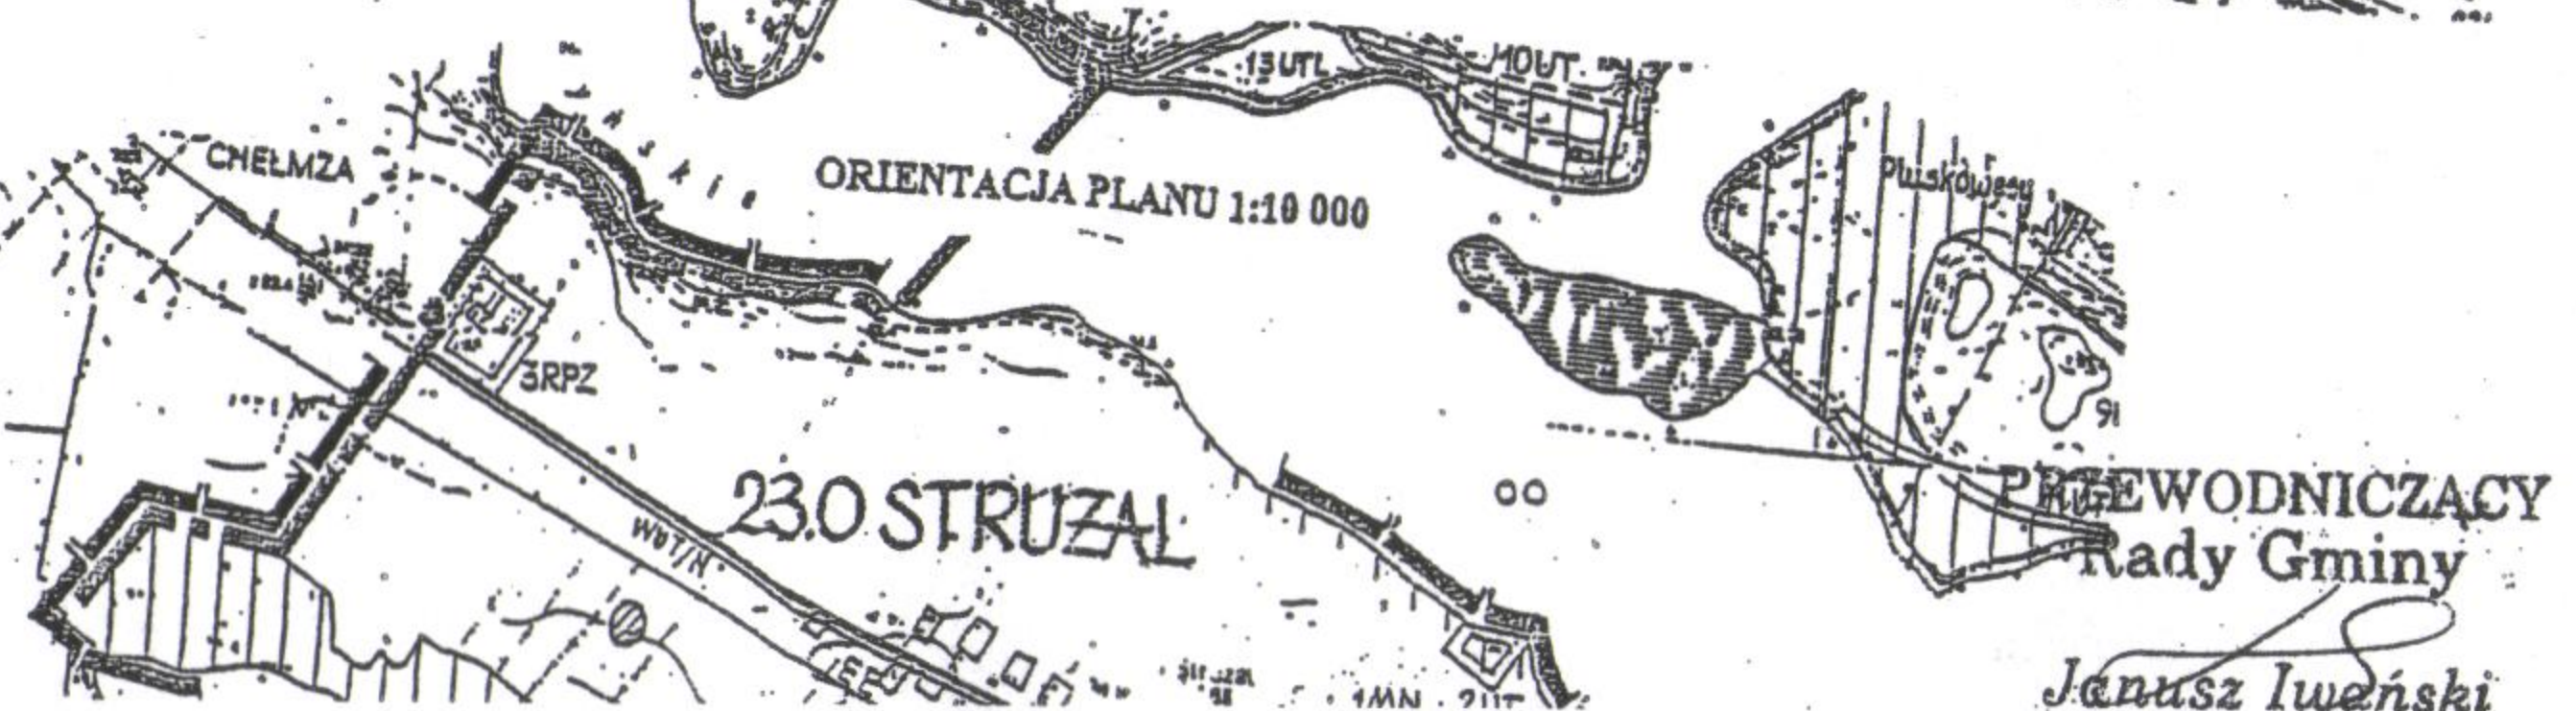

PRZEWODNICZĄCY
 Rady Gminy

Janusz Iwański