


GMINA CHEŁMŻA

KOŃCZEWICE

Załącznik Nr 1

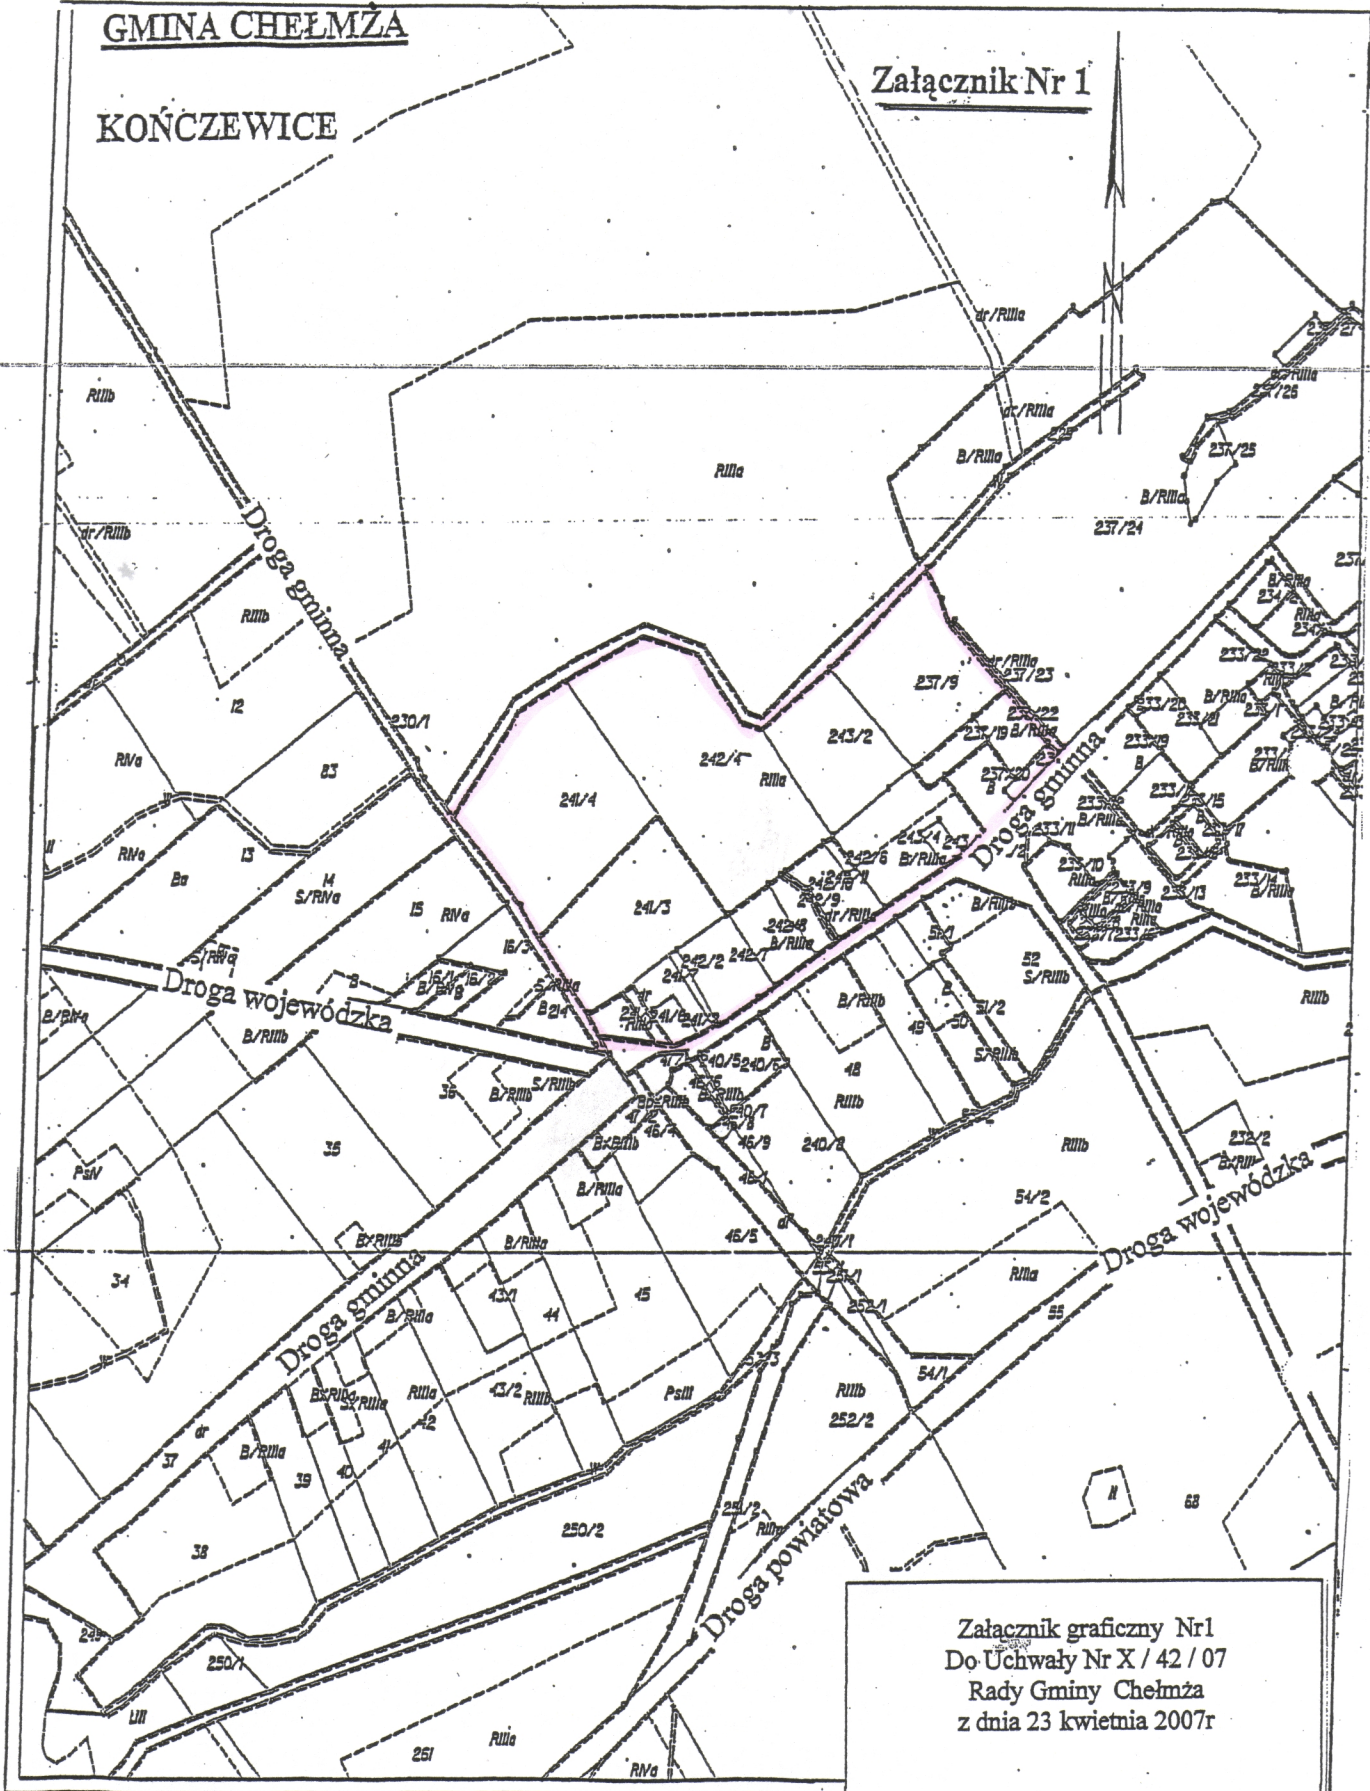

Załącznik graficzny Nr1
Do Uchwały Nr X / 42 / 07
Rady Gminy Chełmża
z dnia 23 kwietnia 2007r